



**Corte A-A**

ESCALA 1:50

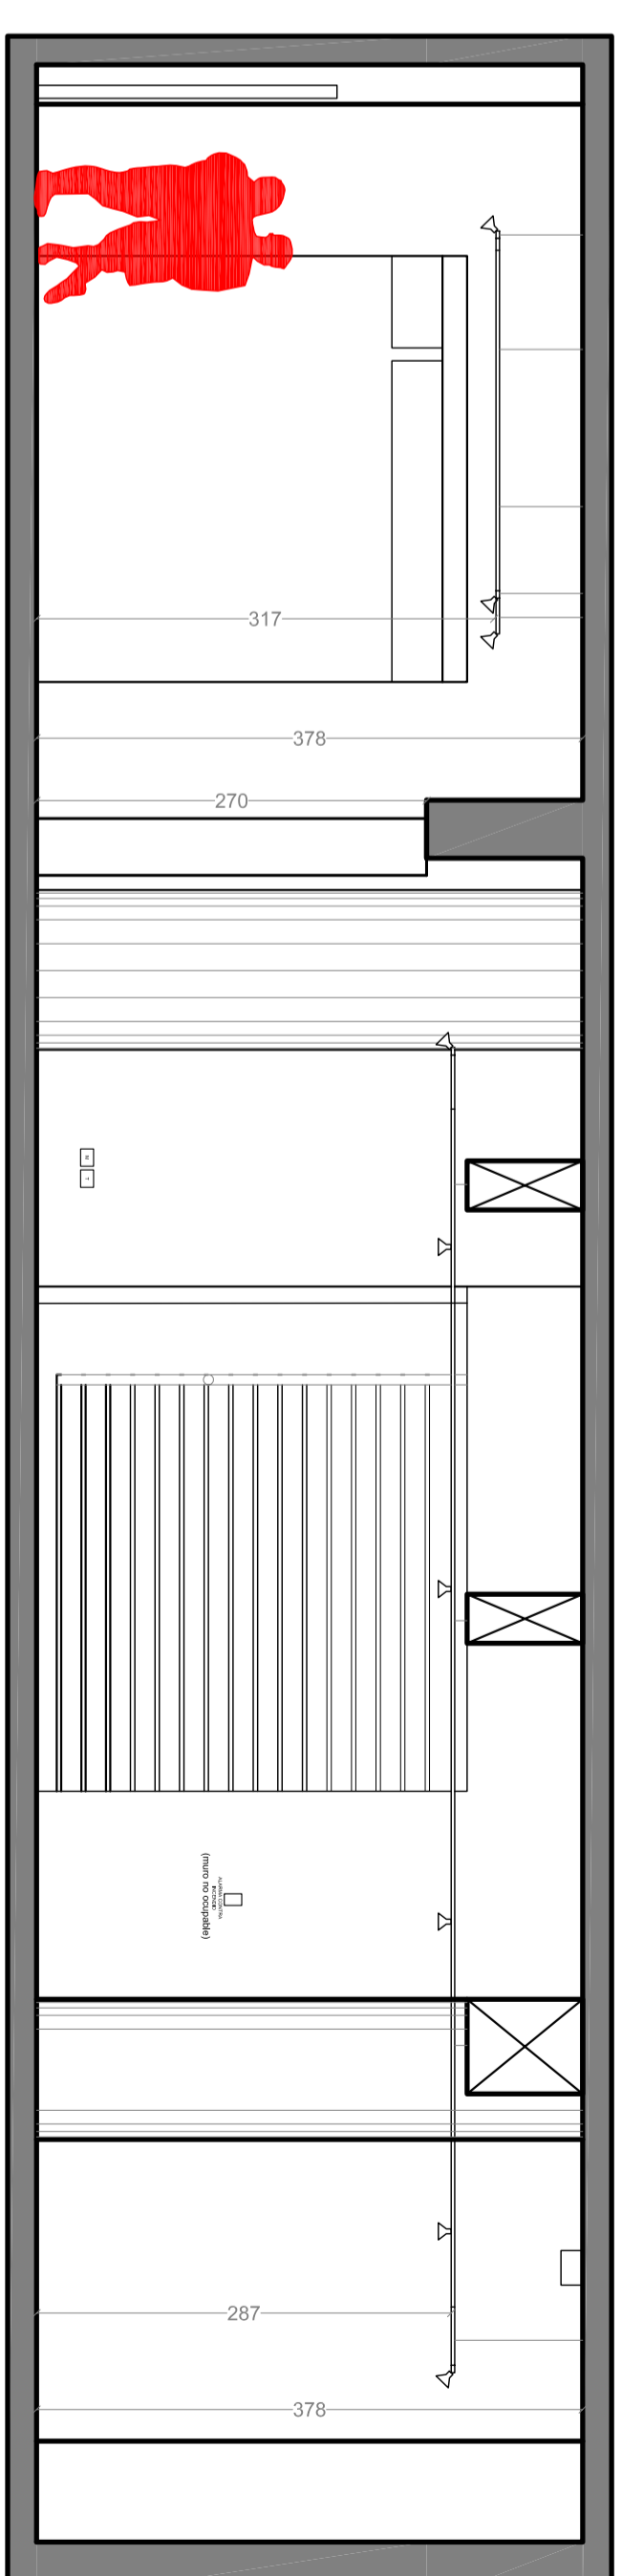


**Corte B-B**

ESCALA 1:50

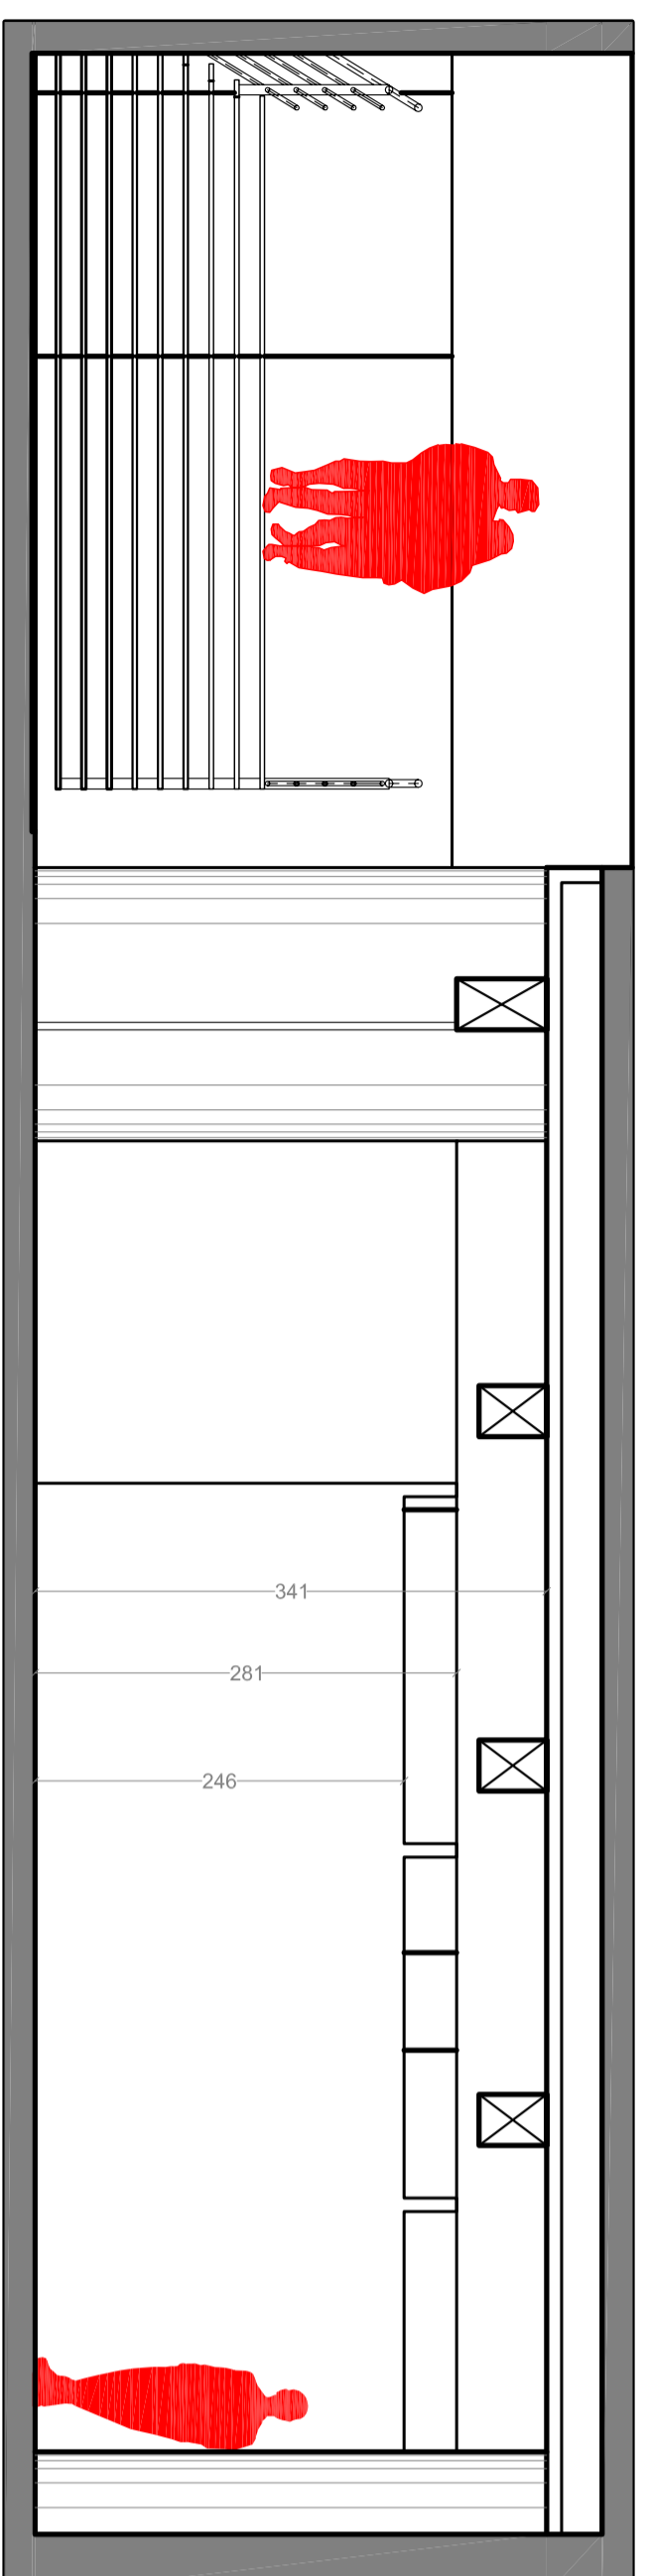


**Corte C-C**

ESCALA 1:50

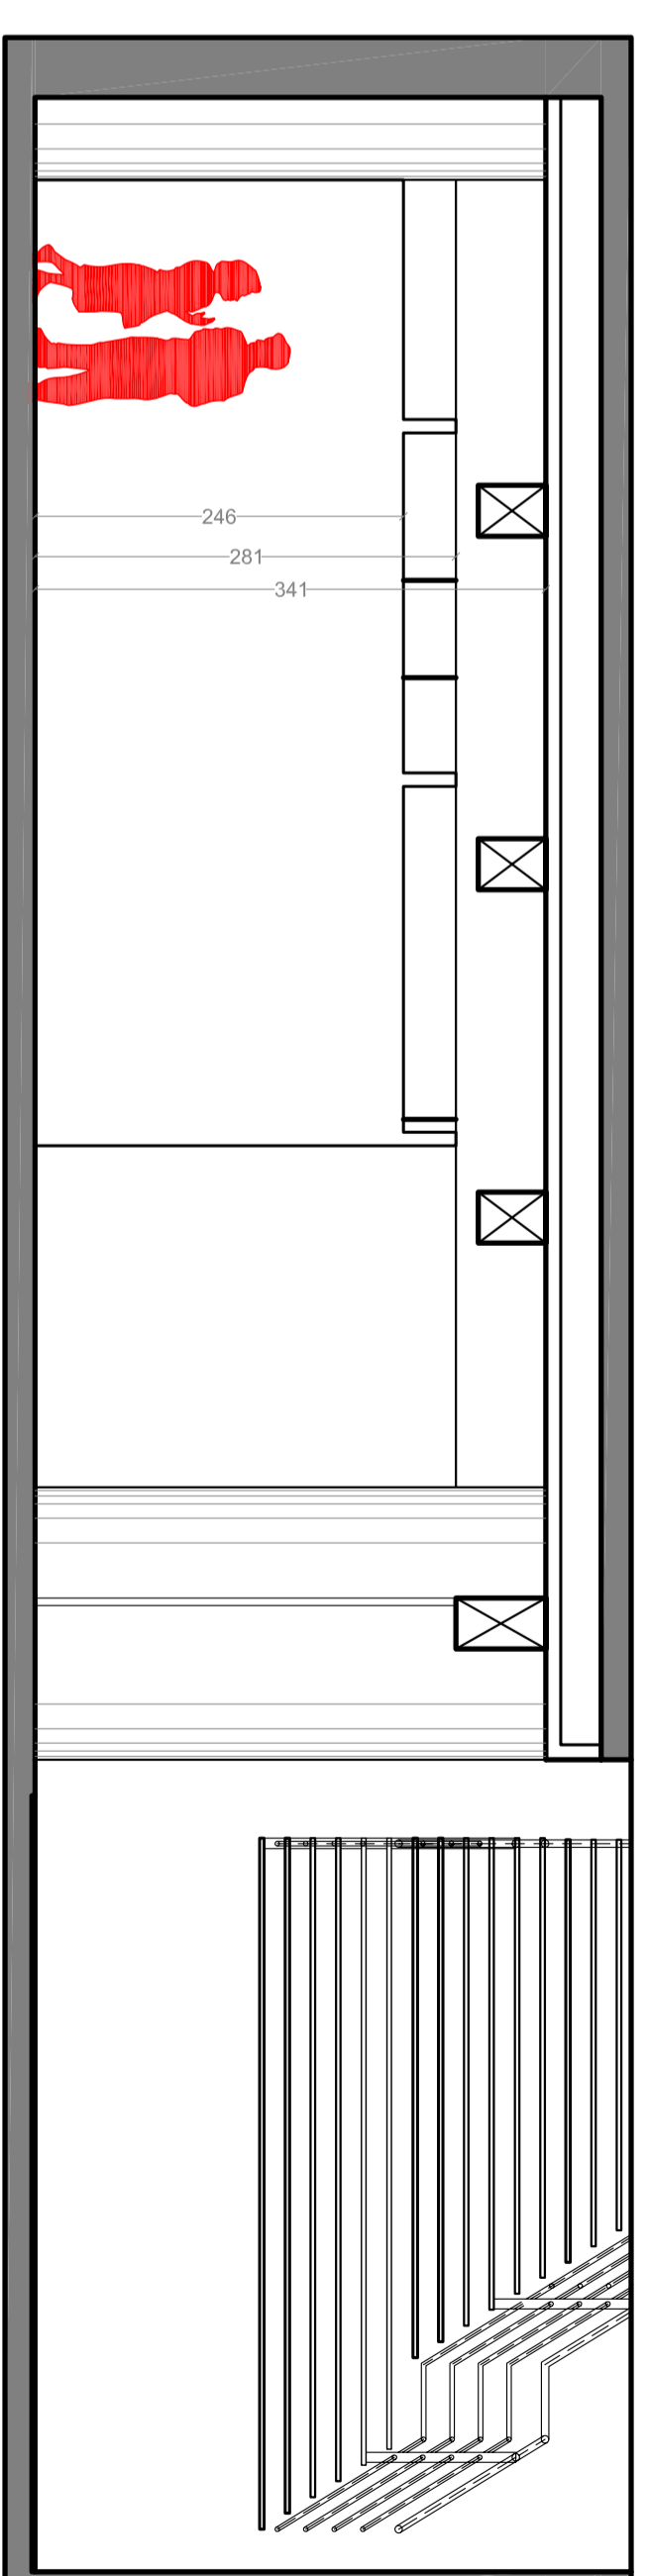


**Corte D-D**

ESCALA 1:50

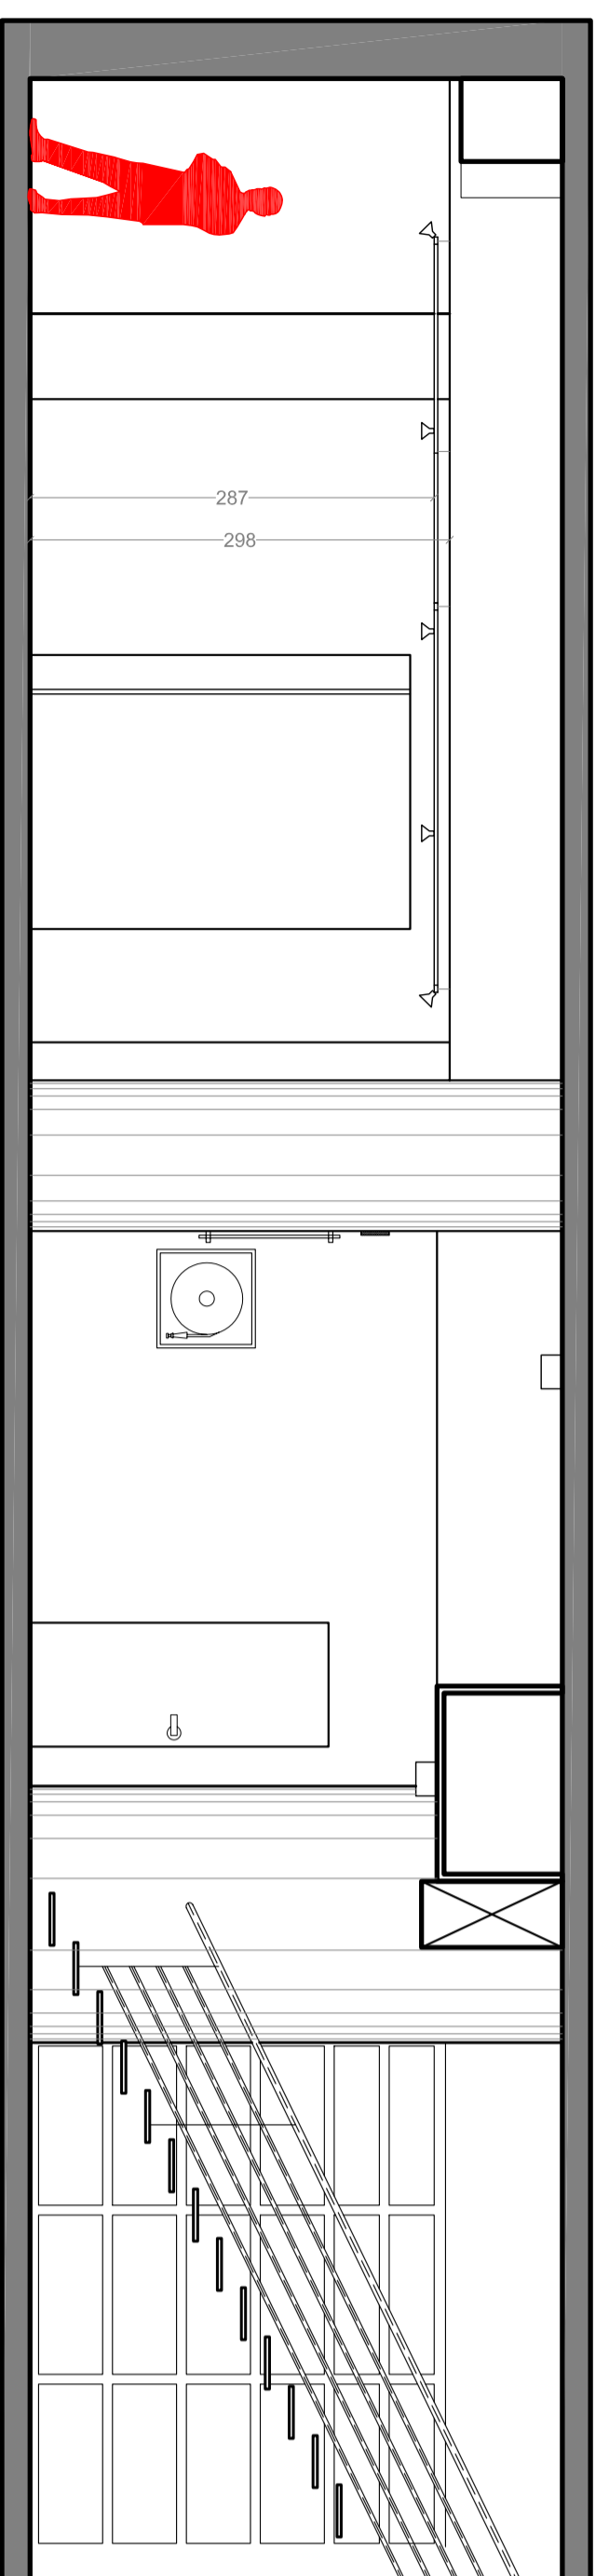

**Corte E-E**


ESCALA 1:50

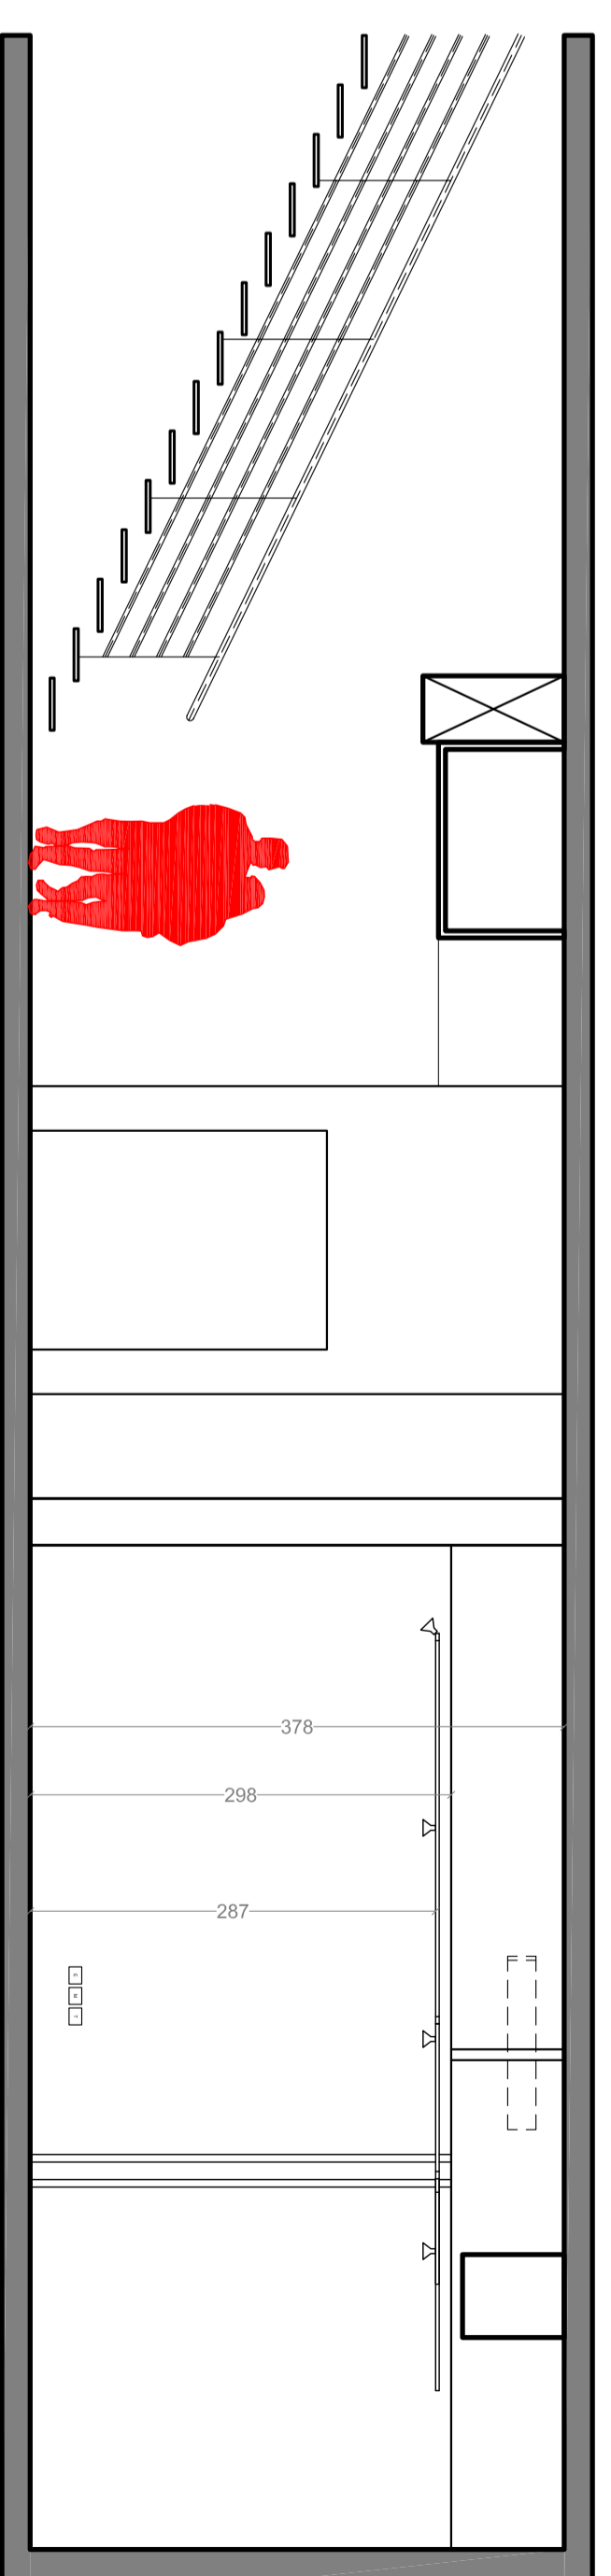

**Corte F-F**

ESCALA 1:50

SIMBOLOGÍA:	
	ENCHUFE STANDARD
	ENCHUFE MAGIC
	PUNTO DE RED
	HALURO
	DICROICO
	HALÓGENO

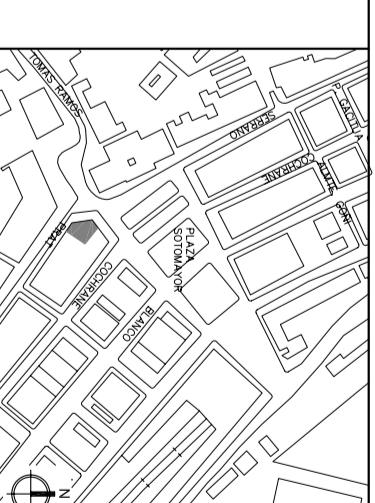

PLANIMETRÍA SALA DE EXPOSICIÓN  
CONSEJO DE LA CULTURA Y DE LAS ARTES

LEVANTAMIENTO:  
PLANTA NIVEL: ZOCALO

FECHA: FEBRERO 2008  
LÁMINA: NORTE

JORGE OLIVOS  
ARQUITECTO